


Wohnung 6 Obergeschoss

3
Zimmer

ca. 80,56 m²
Wohnfläche

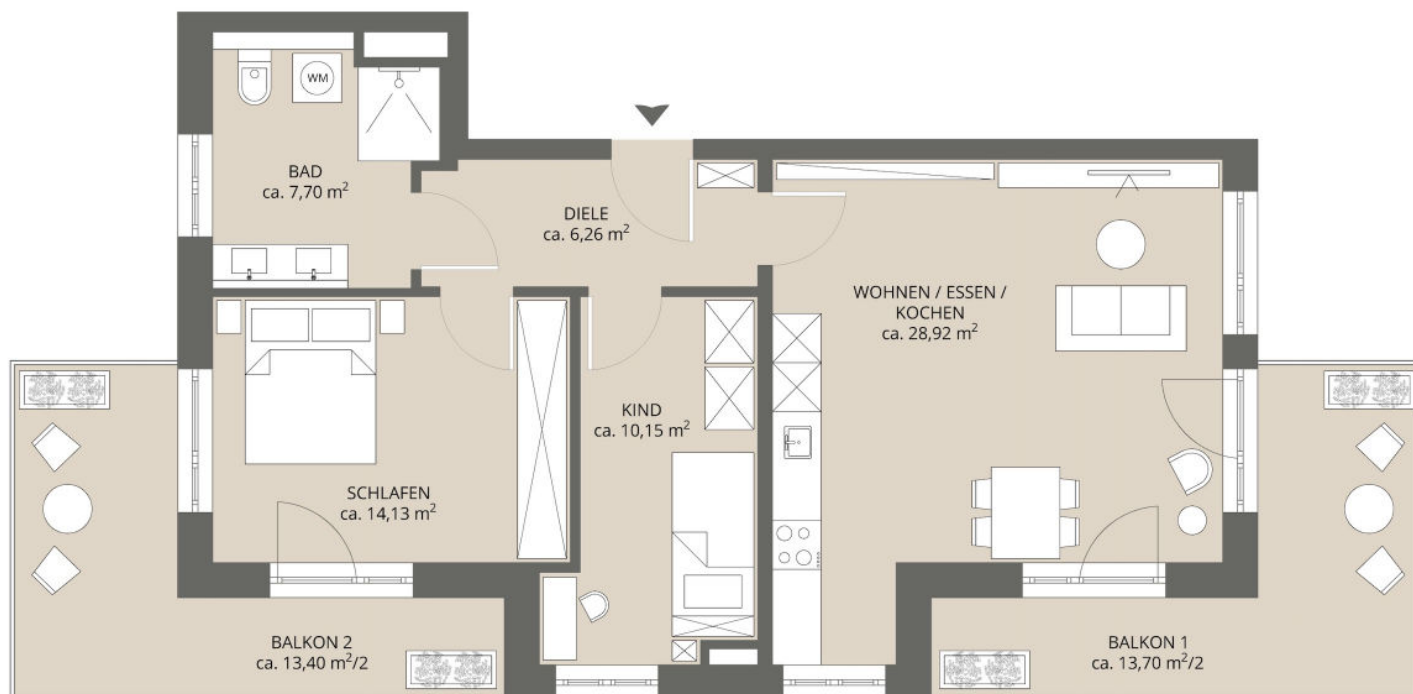

Obergeschoss

Diele	ca. 6,26 m ²
Bad	ca. 7,70 m ²
Kind	ca. 10,15 m ²
Schlafen	ca. 14,13 m ²
Wohnen/Essen	ca. 28,92 m ²
Balkone 2 x	ca. 13,40 m ² (50%)
Gesamt	ca. 80,56 m²